


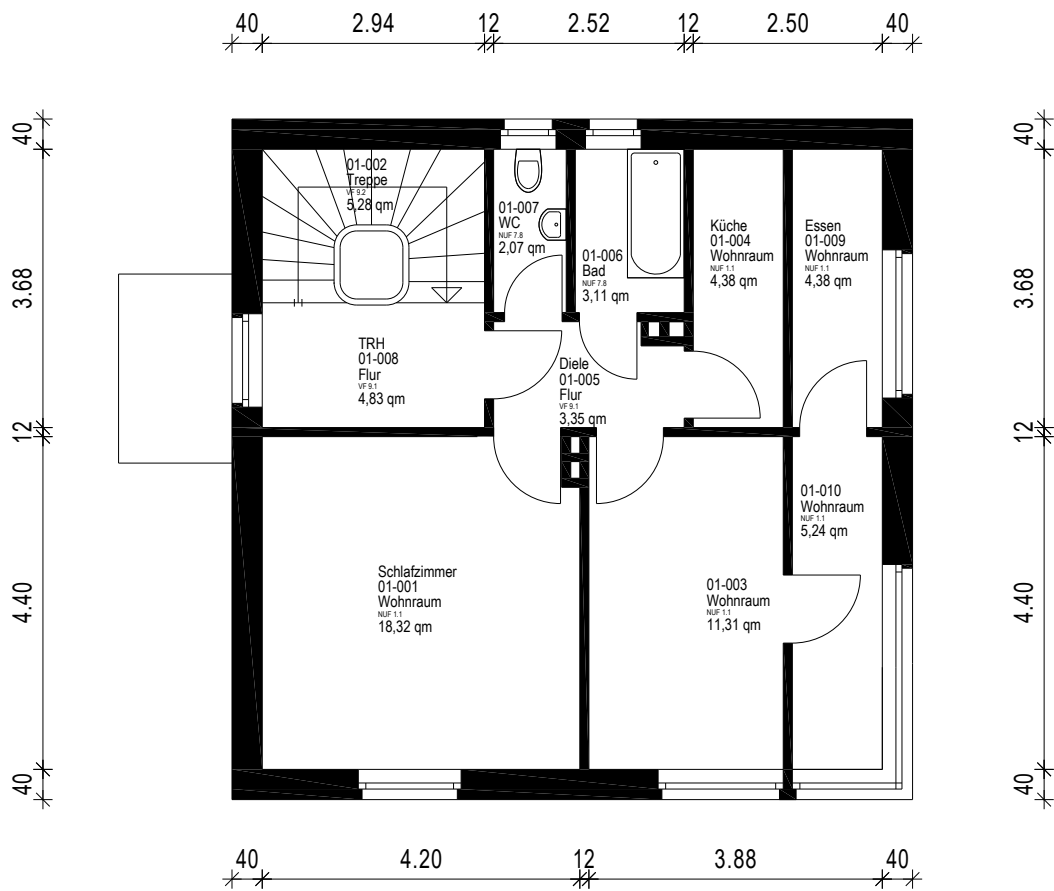

Gebäude EFH mit ELW		
Ort/Straße 93339 Riedenburg/Jachenhauserweg 13		
Planinhalt Obergeschoss		 Aufmaß - CAD-Service - Flächen
Maßstab 1:100/A4	Datum 09.10.2025	
Objekt-Nr. -	Plan-Nr. 3	